
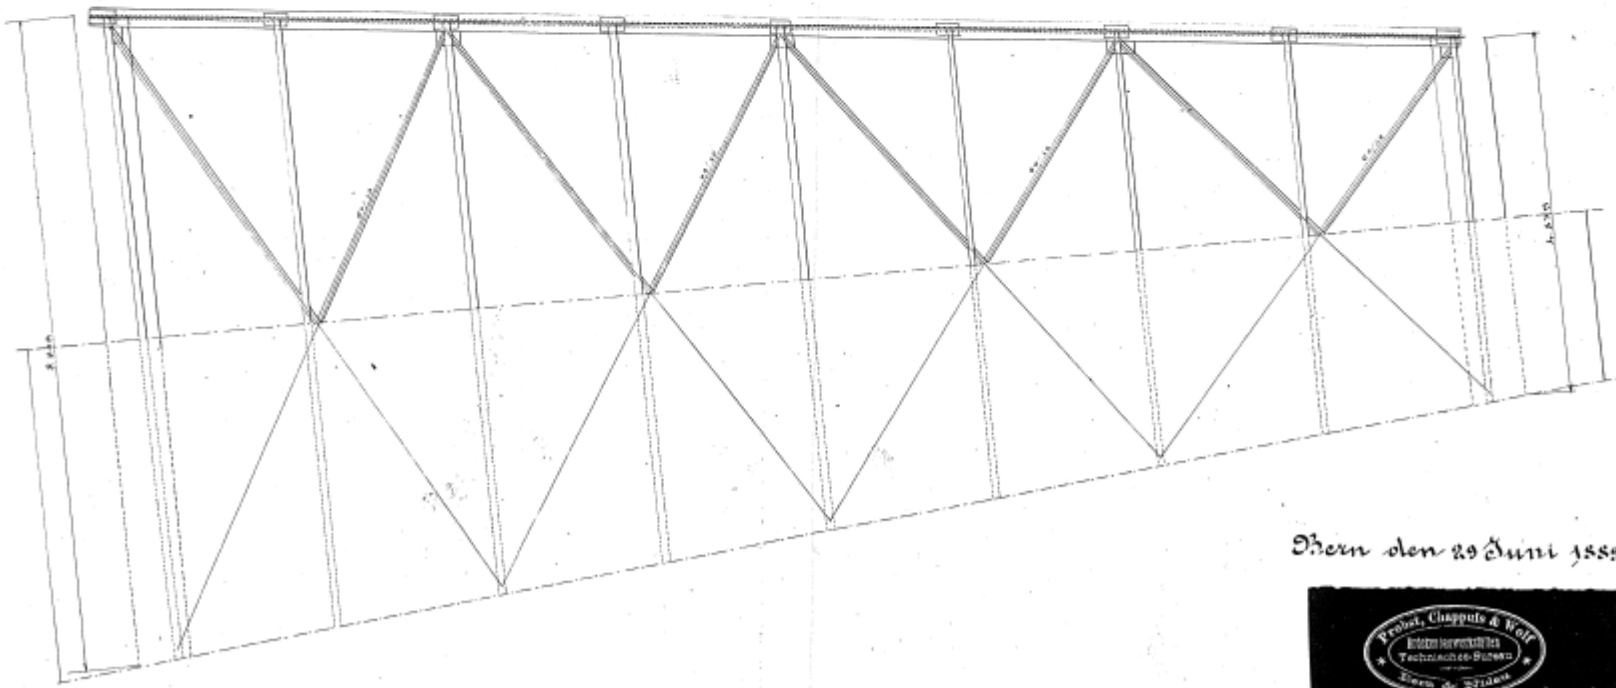


Bahnhof Oelsberg

Locomotive-Schuppen

Dachstuhl

Maßstab 1/50

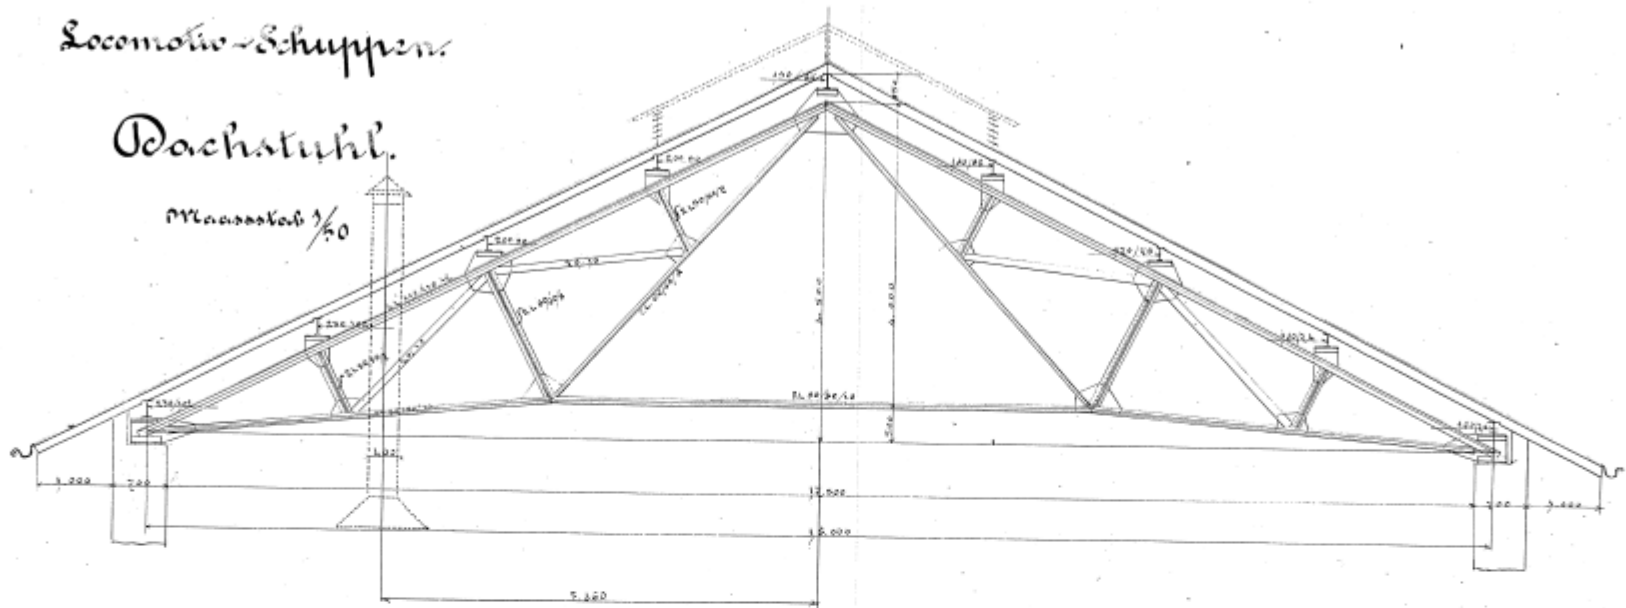


